POZNÁMKY:

JAKO ZÁVAZNÝ PODKLAD BYLA POUŽITA DOKUMETANCE ZAMĚŘENÍ SKUTEČNÉHO STAVU ZPRACOVANÁ GBS PRAHA s.r.o. 11/2007.

VZHLEDEM K REKONSTRUKCI STAVBY SI AUTOR PROJEKTU UVĚDOMUJE MOŽNÉ NEPŘEDPOKLÁDANÉ KOLIZE NAVRHOVANÉHO STAVU SE SKUTEČNÝM PROVEDENÍM STAVBY. POKUD TAKOVÉTO SKUTEČNOSTI NASTANOU,BUDOU ŘEŠENY V RÁMCI AUTORSKÉHO DOZORU VE SPOLUPRÁCI SE ZHOTOVITELEM A TDI. AUTOR PROJEKTU SI DÁLE VYMIŇUJE MOŽNÉ ZMĚNY PROJEKTU VYVOLANÉ ZVYKLOSTMI DODAVATELE A VÝSLEDKY STAVEBNĚ TECHNICKÝCH PRŮZKUMŮ.

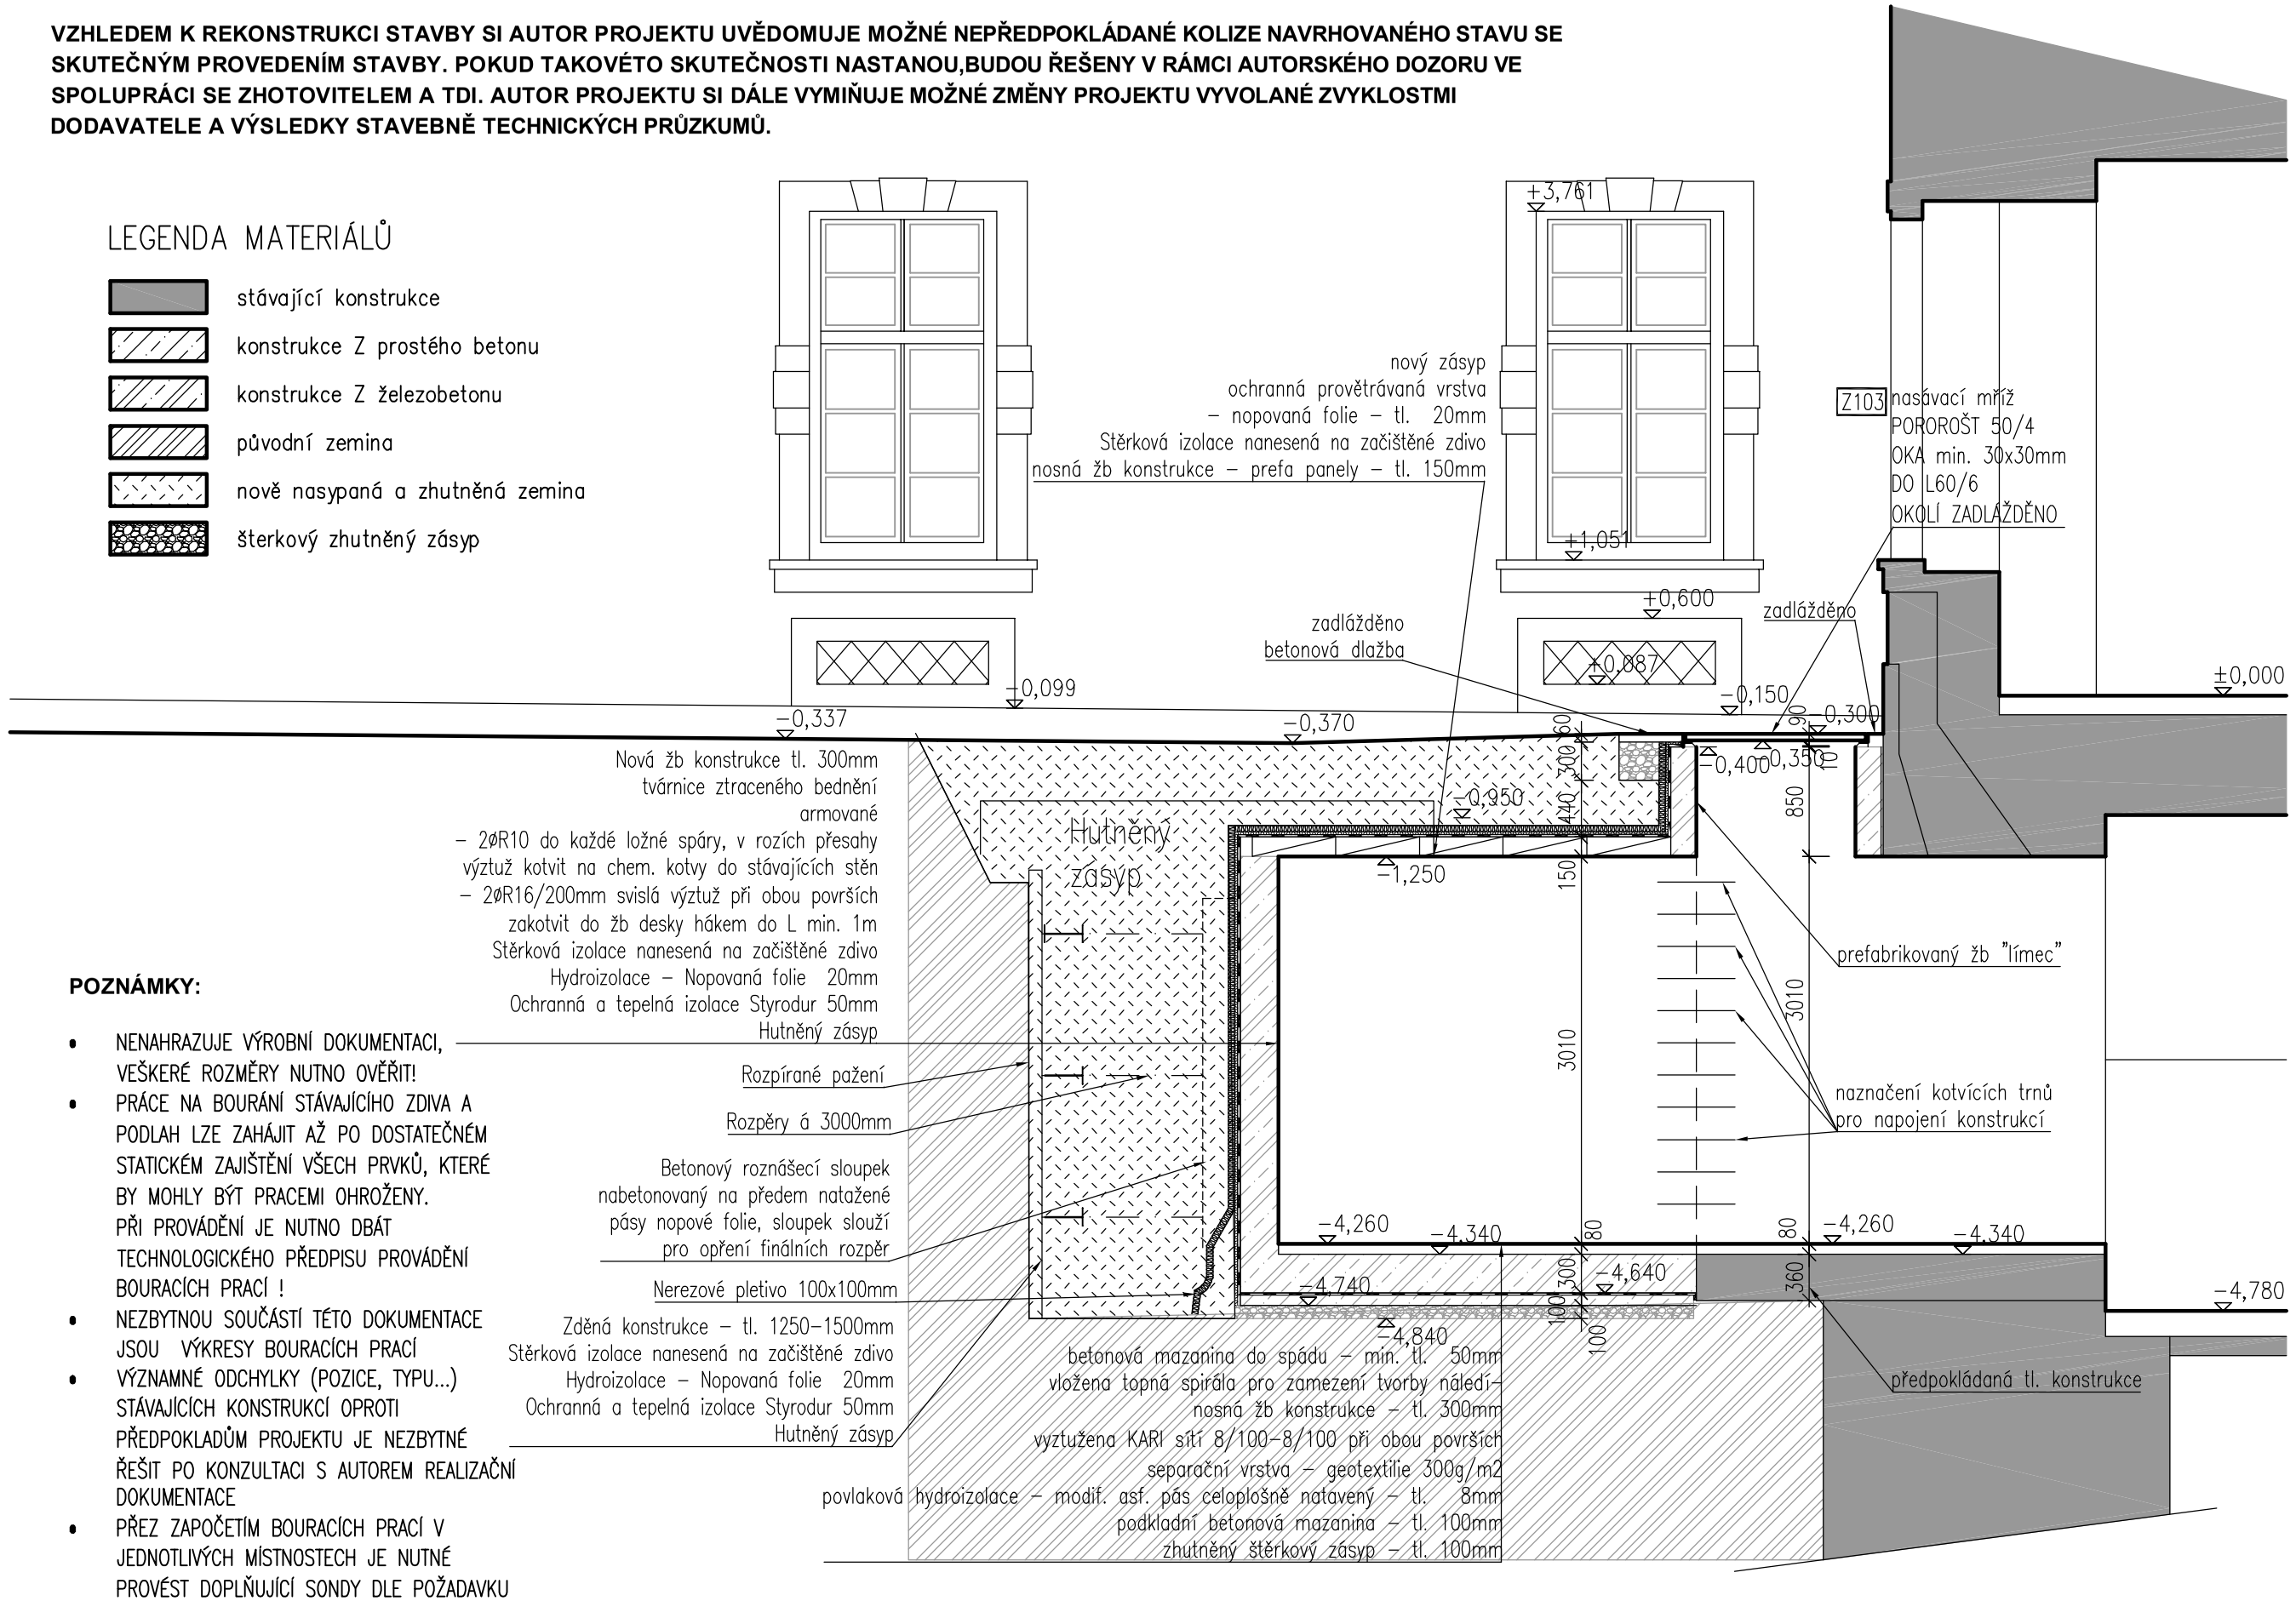

POZNÁMKY:

- NENAHRAZUJE VÝROBNÍ DOKUMENTACI, VEŠKERÉ ROZMĚRY NUTNO OVĚŘIT!
- PRÁCE NA BOURÁNÍ STÁVAJÍCÍHO ZDIVA A PODLAH LZE ZAHÁJIT AŽ PO DOSTATEČNÉM STATICKÉM ZAJIŠTĚNÍ VŠECH PRVKŮ, KTERÉ BY MOHLY BÝT PRACEMI OHROŽENY. PŘI PROVÁDĚNÍ JE NUTNO DBÁT TECHNOLOGICKÉHO PŘEDPISU PROVÁDĚNÍ BOURACÍCH PRACÍ !
- NEZBYTNOU SOUČÁSTÍ TÉTO DOKUMENTACE JSOU VÝKRESY BOURACÍCH PRACÍ
- VÝZNAMNÉ ODCHYLKY (POZICE, TYPU...) STÁVAJÍCÍCH KONSTRUKCÍ OPROTI PŘEDPOKLADŮM PROJEKTU JE NEZBYTNÉ ŘEŠIT PO KONZULTACI S AUTOREM REALIZAČNÍ DOKUMENTACE
- PŘEZ ZAPOČETÍM BOURACÍCH PRACÍ V JEDNOTLIVÝCH MÍSTNOSTECH JE NUTNÉ PROVÉST DOPLŇUJÍCÍ SONDY DLE POŽADAVKU NPÚ

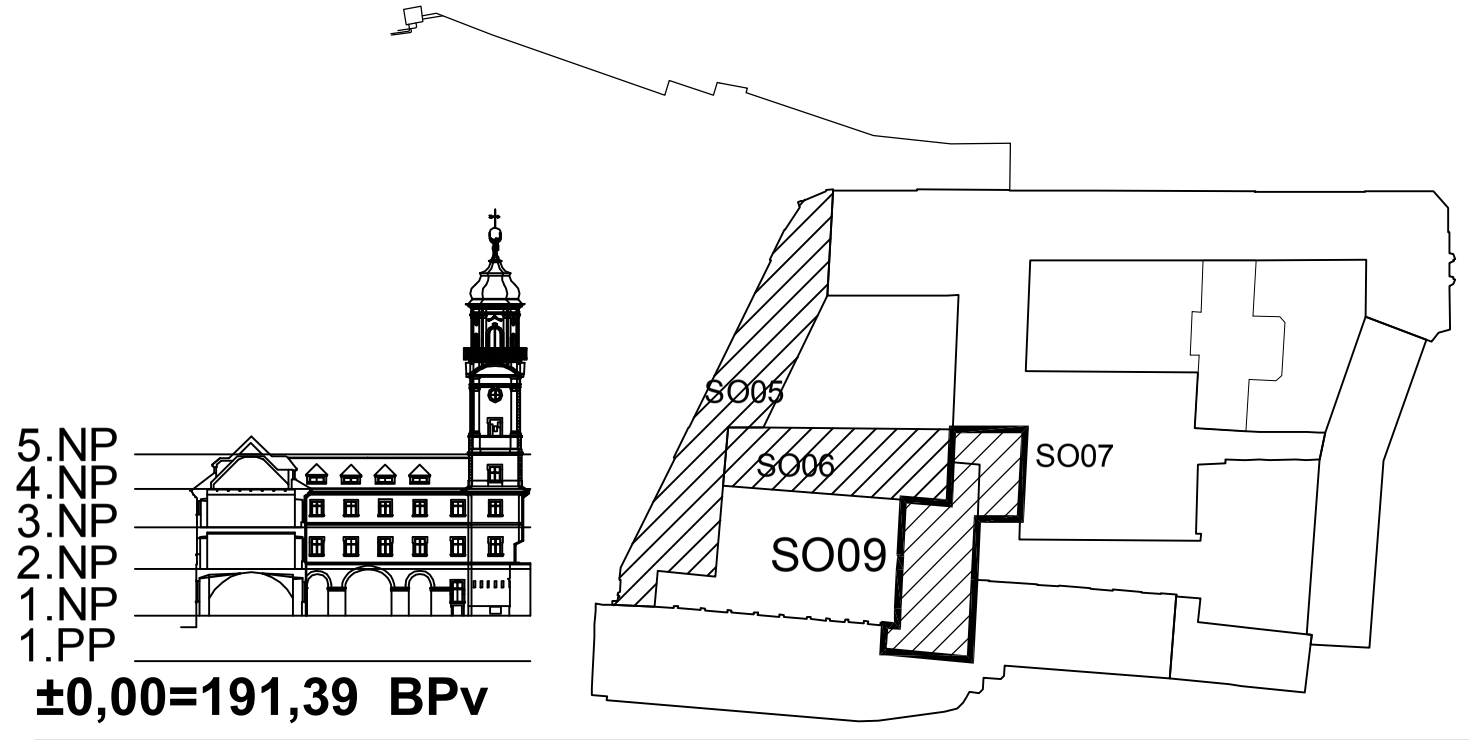

001.	Aktualizace	07/2011	R. Voráč	
Změna:	Název změny	Datum:	Provedl:	Podpis:

Objednatel:

Národní knihovna České republiky
Klementinum 190
110 00, Praha 1

METROPROJEKT Praha a.s.
I.P.Pavlova 2/1786, 120 00 Praha 2
Generální ředitel: Ing.David Krása
sekretariát tel.: +420 296 154 105 fax: +420 296 325 153
www.metroprojekt.cz e-mail: metroprojekt@metroprojekt.cz

Souprava č.:

HIP: **Ing. arch. Hana Vermachová** Podpis:

Stupeň: **DVZ**

Název a účel díla:

Revitalizace areálu Klementina

dokumentace pro výběr zhotovitele

Zpracovatelský útvar: **S51**

Vedoucí útvaru: **Ing. Jaroslav Kácovský** Podpis:

Název části díla:

SO - 09 Jižní křídlo
SO - 07 Letní refektář - předstihové práce
SO 09.01 Architektonické a stavební řešení

F.
07.01
09.01

Odpovědný projektant: **Ing. Pavel Burian** Podpis.

Vypracoval: **Roman Voráč** Podpis:

Název přílohy:

DETAIL ANGLICKÉHO DVORKU

Změna: 1

Číslo příl.: 065

Skart. znak:	V20/2031	Datum:	05/2010
Počet formátů:	3 x A4	Měřítko:	1 : 50

Identifikační číslo dokumentu: 08 | 4914 | 006 | 02 | 09 | 01