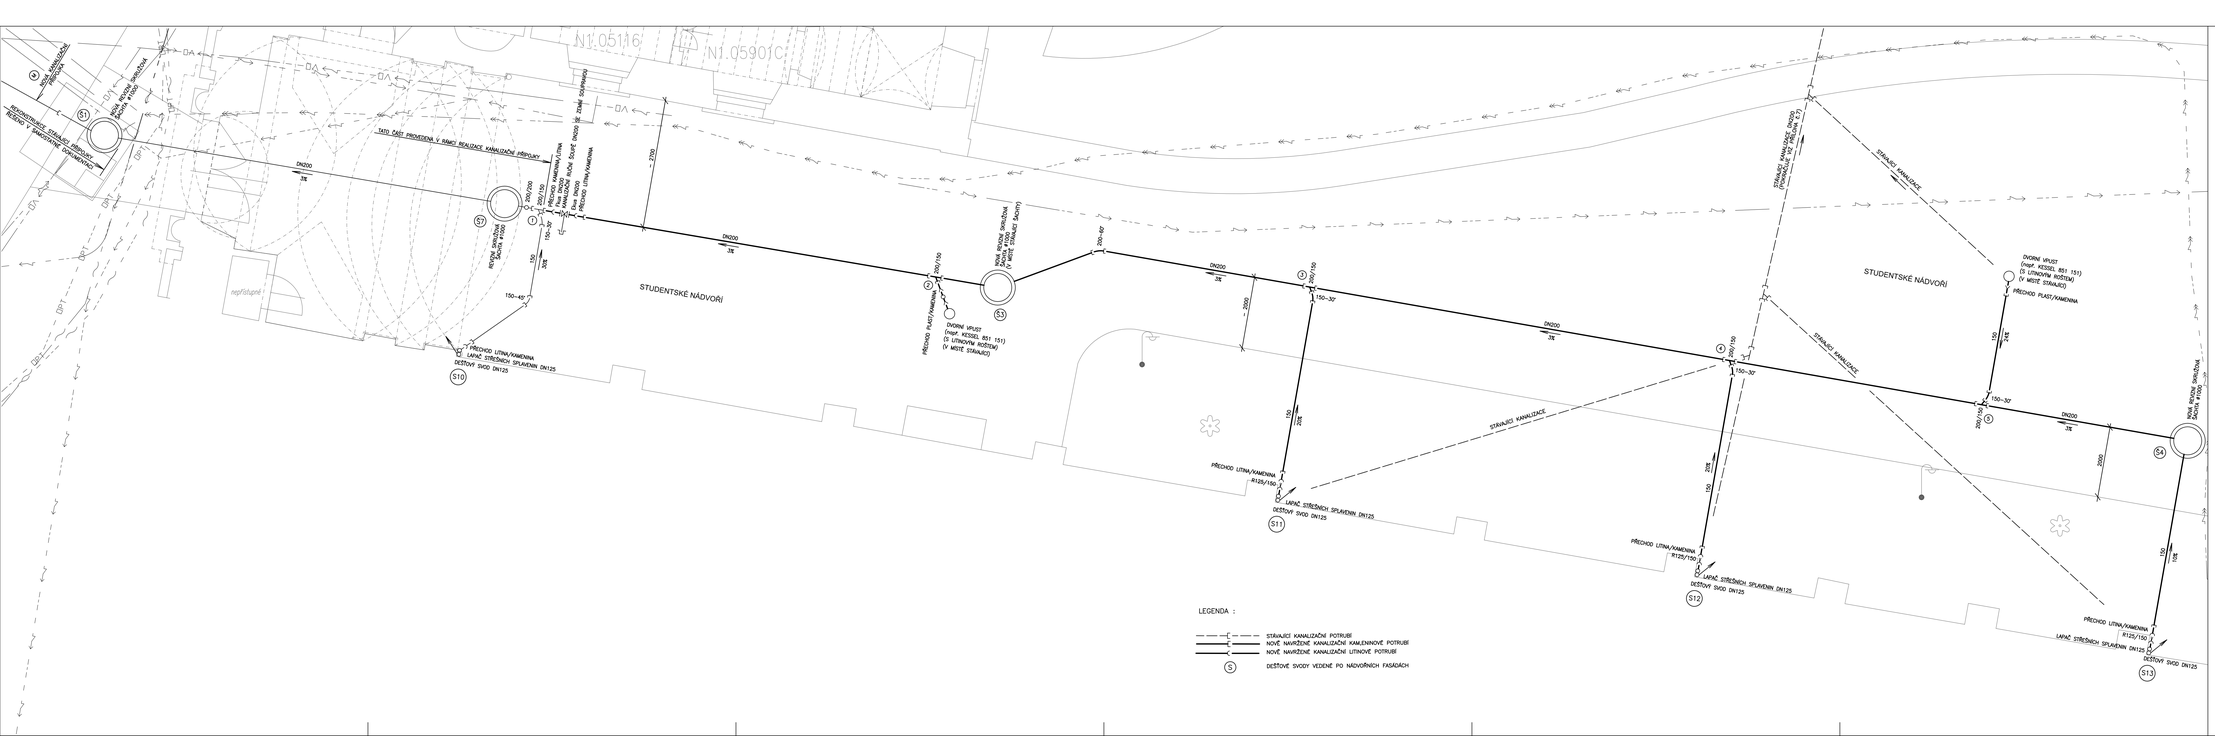
STUDENTSKÉ NÁDVOŘÍ
STUDENTSKÉ NÁDVOŘÍ
STÁVAJÍCÍ KANALIZACE
STÁVAJÍCÍ KANALIZACE
STÁVAJÍCÍ KANALIZACE
STÁVAJÍCÍ KANALIZACE
STÁVAJÍCÍ KANALIZACE PODZEMÍ (PODKLAD GEOMETRICKÉHO PLÁNU č.1)
DN200 3%
DN200 3%
DN200 3%