POZNÁMKY:
V NIŽŠÍCH ČÁSTI KANALIZAČNÍCH PŘÍPOJEK C V MÍSTĚ NAPOJENÍ NA STOKU MŮŽE PROBÍHAT
PŘÍP. HLADINOU SPODNÍ VODY.
HLADINA PODZEMNÍ VODY ZJIŠŤĚNÁ NA VODOPRÁVNÍM NÁDVOŘÍ VE VRTU JV1 PŘI GEOLOGICKÉM PRŮZKUMU BYLA ZASTIŽENA V HLOUBCE
13,4 m. V ROCE 2002 BYLA ZASTIŽENA V HLOUBCE 12,4 m. V ROCE 2003 BYLA ZASTIŽENA HLADINA PODZEMNÍ VODY NA KOTĚ
184,81 m.n.m. A V NA KOTĚ 184,70 m.n.m. LOKÁLNĚ NA VRCHOLU Z DŮVODU VÝSKYTU JÍLOVITÉHO NA VODOJEMU HLADINY VLHKÝ JSOU Q
PŘECHODNĚ USTÁLENOU HLADINU, KTERÁ MŮŽE PŘI STOLETÉ VODĚ VYSTOUPIT AŽ O 1 m.

VYNESENÁ HLADINA SPODNÍ VODY ZNAČÍ MAXIMÁLNÍ ÚROVEŇ.

HPV – HLADINA PODZEMNÍ VODY

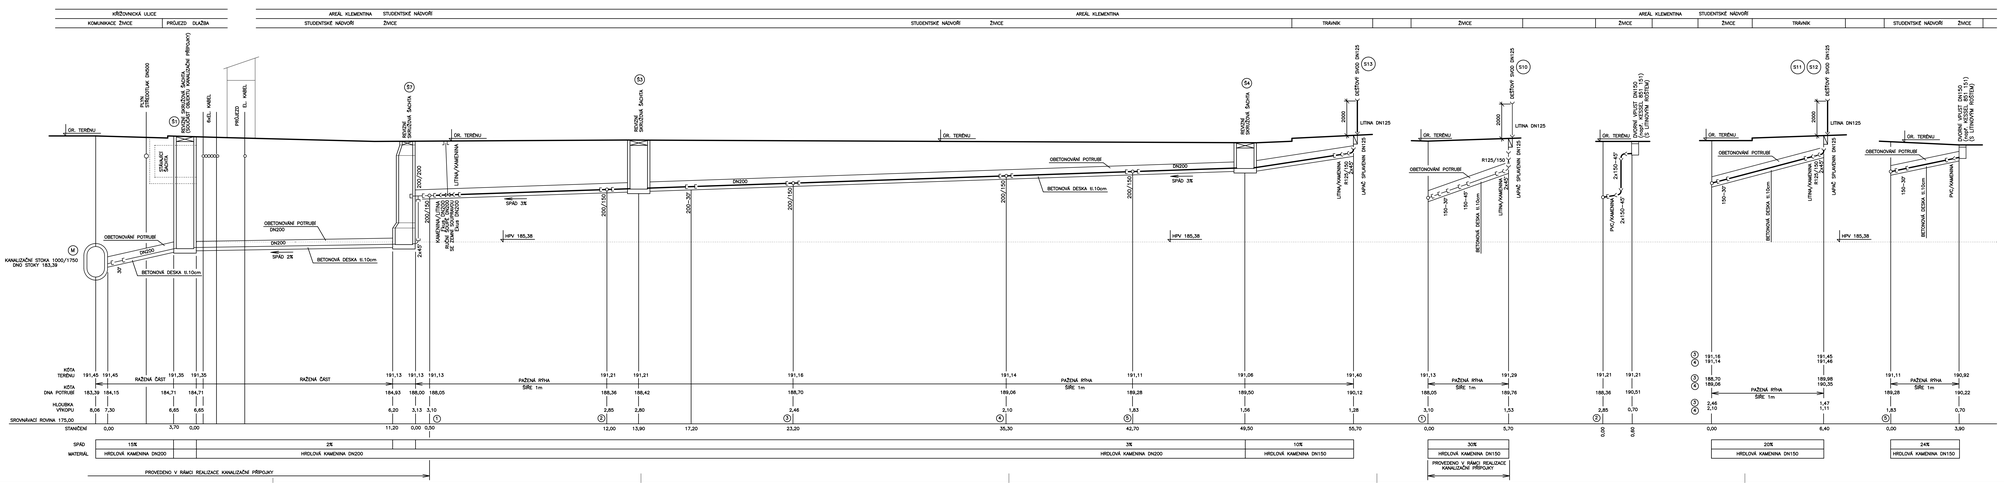

POZNÁMKY:

JAKO ZÁVAZNÝ PODKLAD BYLA POUŽITA DOKUMETANCE ZAMĚŘENÍ SKUTEČNÉHO STAVU ZPRACOVANÁ GBS PRAHA s.r.o. 11/2007.

VZHLEDEM K REKONSTRUKCI STAVBY SI AUTOR PROJEKTU UVĚDOMUJE MOŽNÉ NEPŘEDPOKLÁDANÉ KOLIZE NAVRHOVANÉHO STAVU SE SKUTEČNÝM PROVEDENÍM STAVBY, POKUD TAKOVÉTO SKUTEČNOSTI NASTANOU,BUDOU ŘEŠENY V RÁMCI AUTORSKÉHO DOZORU VE SPOLUPRÁCI SE ZHOTOVITELEM A TDI. AUTOR PROJEKTU SI DÁLE VYMŮŘUJE MOŽNÉ ZMĚNY PROJEKTU VYVOLANÉ ZVÝKLOSTMI DODAVATELE A VÝSLEDKY STAVEBNĚ TECHNICKÝCH PRŮZKUMŮ.

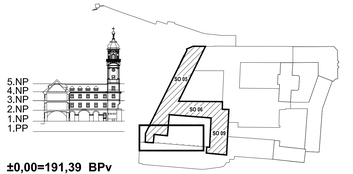

±0,00=191,39 BPv

1.	Zapracování připomínek uživatele	11/2011	K.Daněk	
Změna:	Název změny	Datum:	Provedl:	Podpis:

Objednatel:
Národní knihovna České republiky
Klementinum 190
110 00, Praha 1

METROPROJEKT Praha a.s.
I.P.Pavlova 2/1786, 120 00 Praha 2
Generální ředitel: Ing.David Krása
sekretariát tel.: +420 296 154 165 fax: +420 296 325 153
www.metroprojekt.cz e-mail: metroprojekt@metroprojekt.cz

Soupravа č.:

HIP: Podpis: Název a účel dílu:
Ing. arch. Hana Vermachová
Revitalizace areálu Klementina

Stupeň: **DVZ** — dokumentace pro výběr zhotovitele

Zpracovatelský útvar: **80**
Vedoucí útvaru: **Ing. Miroslav Novák** Podpis:
Odpovědný projektant: **K. Daněk** Podpis:
Vypracoval: **K. Daněk** Podpis:

Název části díla:
SO 05, 06, 09
Zdravotně technické instalace

F 09.02

Název přílohy:
Podélné řezy kanalizace část 7

Změna: **0**
Číslo přílohy: **028**

Skut. poč. listů:	**V20/2031**	Datum:	**05/2010**	Identifikační číslo dokumentu:	**08**	**4914**	**006**	**02**	**09**	**02**
Formát:	**8 x A4**	Měř.fakt.	**1:100**							