SO 05 – 1.PP

Číslo	Jméno	Plocha [m²]
P1.05101	CHODBA	205,82
P1.05102	TECHNOLOGIE TUV	37,67
P1.05103	ZÁMEČNICKÁ DÍLNA	83,49
P1.05104	PS VYTÁPĚNÍ	29,77
P1.05105	ZÁMEČNICKÁ DÍLNA	56,77
P1.05106	SKLAD	55,87
P1.05107	CHODBA	68,14

POZNÁMKY:

JAKO ZÁVAZNÝ PODKLAD BYLA POUŽITA DOKUMETANCE ZAMĚŘENÍ SKUTEČNÉHO STAVU ZPRACOVANÁ GBS PRAHA s.r.o. 11/2007.

VZHLEDEM K REKONSTRUKCI STAVBY SI AUTOR PROJEKTU UVĚDOMUJE MOŽNÉ NEPŘEDPOKLÁDANÉ KOLIZE NAVRHOVANÉHO STAVU SE SKUTEČNÝM PROVEDENÍM STAVBY. POKUD TAKOVÉTO SKUTEČNOSTI NASTANOU,BUDOU ŘEŠENY V RÁMCI AUTORSKÉHO DOZORU VE SPOLUPRÁCI SE ZHOTOVITELEM A TDI. AUTOR PROJEKTU SI DÁLE VYMIŇUJE MOŽNÉ ZMĚNY PROJEKTU VYVOLANÉ ZVYKLOSTMI DODAVATELE A VÝSLEDKY STAVEBNĚ TECHNICKÝCH PRŮZKUMŮ.

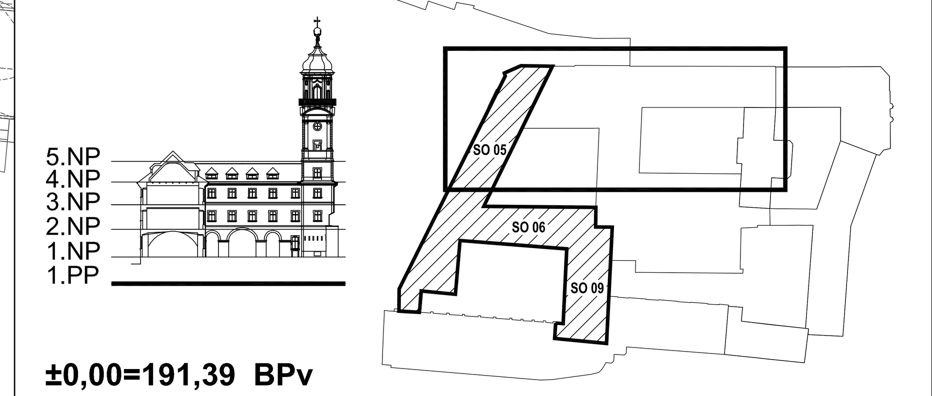

±0,00=191,39 BPv

Změna:	Název změny	Datum:	Provedl:	Podpis:
1.	Zapracování připomínek uživatele	11/2011	K.Daněk	[signature]

Objednatel:
Národní knihovna České republiky
Klementinum 190
110 00, Praha 1

METROPROJEKT Praha a.s.
I.P.Pavlova 2/1786, 120 00 Praha 2

Generální ředitel: Ing.David Krása
sekretariát tel.: +420 296 154 105 fax: +420 296 325 153
www.metroprojekt.cz e-mail: metroprojekt@metroprojekt.cz

Souprava č.:

HIP: **Ing. arch. Hana Vermachová** Podpis:
Stupeň: **DVZ**

Název a účel díla:
Revitalizace areálu Klementina
dokumentace pro výběr zhotovitele

Zpracovatelský útvar: **80**
Vedoucí útvaru: **Ing. Miroslav Novák** Podpis:

Název části díla:
SO 05, 06, 09
Zdravotně technické instalace
F 09.02

Odpovědný projektant: **K. Daněk** Podpis.
Vypracoval: **K. Daněk** Podpis:
Skart. znak: **V20/2031** Datum: **05/2010**
Počet formátů: **16 x A4** Měřítko: **1:100**

Název přílohy:
Půdorys 1.PP část 1 - vodovod

Změna: **0**
Číslo příl.: **032**

Identifikační číslo dokumentu: **08 | 4914 | 006 | 02 | 09 | 02**