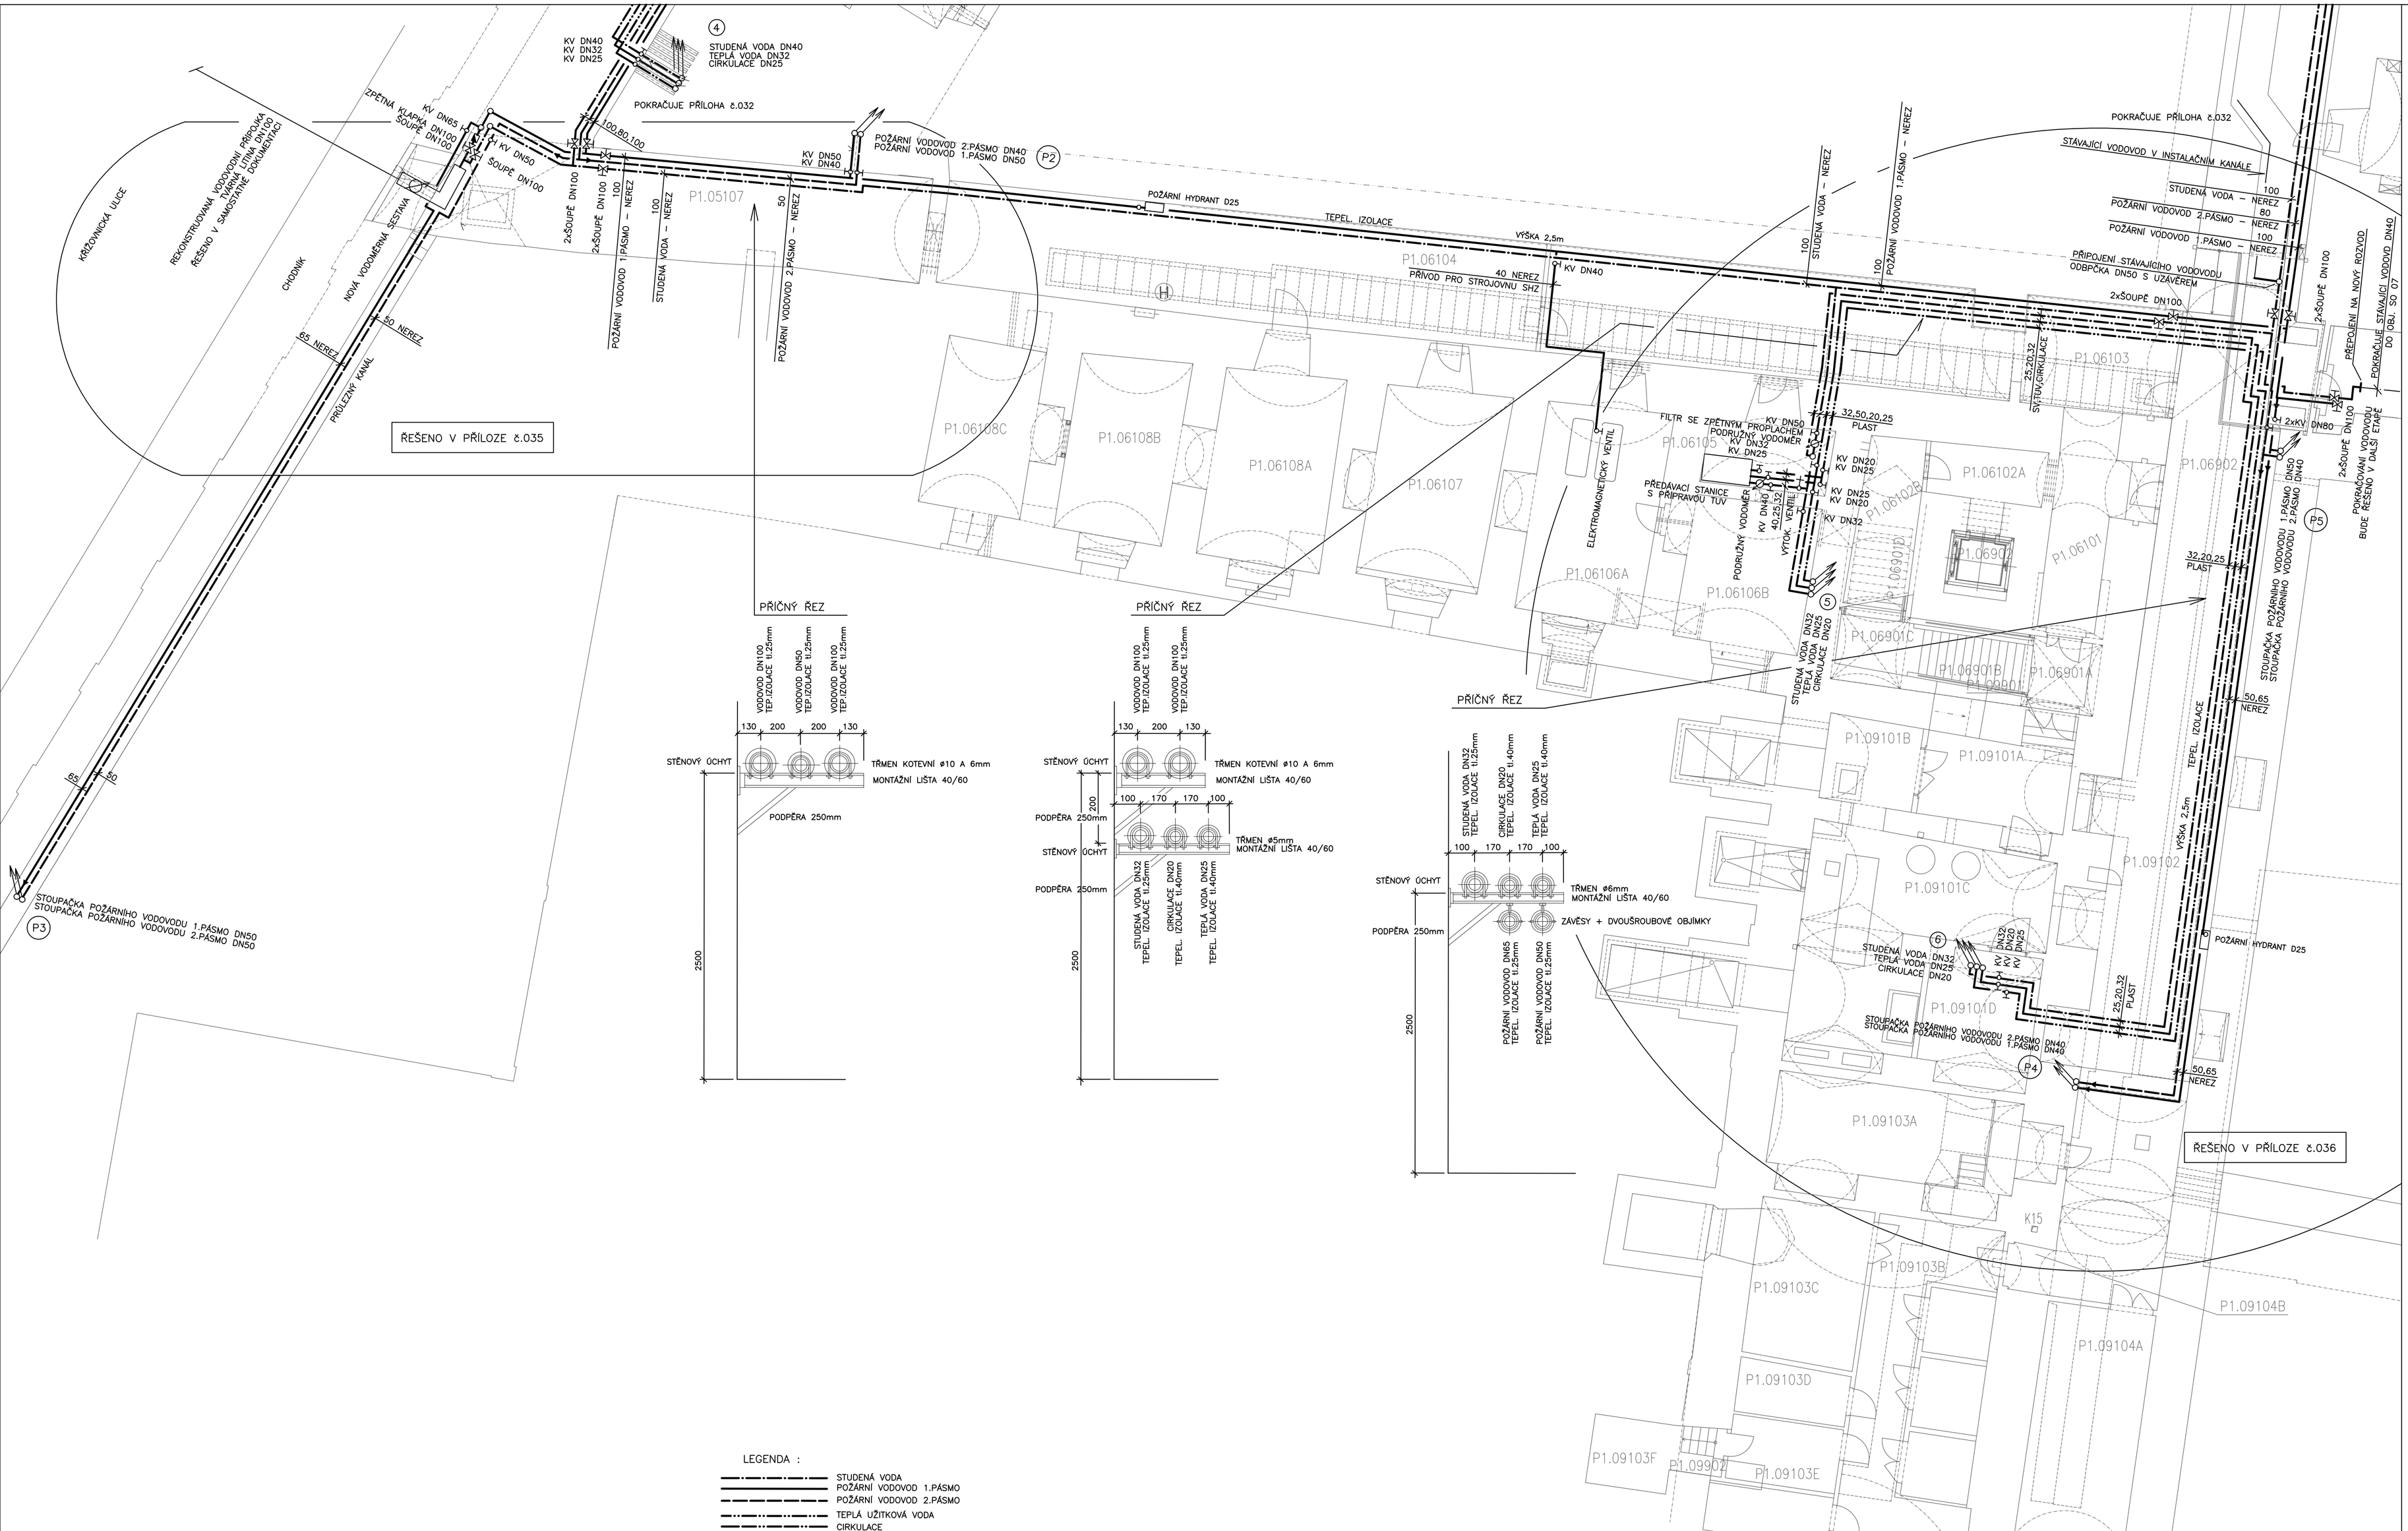

SO 06

Číslo	Jméno	Plocha [m²]
P1.06101	CHODBA	20,17
P1.06102A	CHODBA	9,11
P1.06102B	SKLAD	12,48
P1.06103	CHODBA	20,76
P1.06104	CHODBA	139,84
P1.06105	PS06	12,68
P1.06106B	STROJOVNA OTK	25,8
P1.06106A	STROJOVNA SHZ	39,51
P1.06107	SKLAD	36,45
P1.06108A	SKLAD	33,57
P1.06108B	SKLAD	28,81
P1.06108C	SKLAD	24,47
P1.06901A	SCHODIŠTĚ - PODESTA	5,96
P1.06901B	SCHODIŠTĚ - RAMENO	11,13
P1.06901C	SCHODIŠTĚ - MEZIPOD.	5,71
P1.06901D	SCHODIŠTĚ - RAMENO	8,21
P1.06902	OSOBNÍ VÝTAH 01.015	4,81

SO 09

Číslo	Jméno	Plocha [m²]
P1.09101A	CHODBA	16,21
P1.09101B	VZT KANÁL + angl. Dvorek	17,51
P1.09101C	STROJOVNA DA	65,01
P1.09101D	SKLAD PHM	17,55
P1.09102	CHODBA	133,73
P1.09103A	ROZVODNA NN	36,13
P1.09103B	TRAFOSTANICE	53,57
P1.09103C	ZÁLOŽNÍ ZDROJ	30,60
P1.09103D	STROJOVNA VZT	7,22
P1.09103E	ROZVODNA VN	17,94
P1.09103F	ŠACHTA	7,32
P1.09103G	ROZVODNA VN	31,47
P1.09104A	SKLAD	38,12
P1.09901	SCHODIŠTĚ - RAMENO	2,61
P1.09902	SCHODIŠTĚ - RAMENO	1,11

POZNÁMKY:

JAKO ZÁVAZNÝ PODKLAD BYLA POUŽITA DOKUMETANCE ZAMĚŘENÍ SKUTEČNÉHO STAVU ZPRACOVANÁ GBS PRAHA s.r.o. 11/2007.

VZHLEDEM K REKONSTRUKCI STAVBY SI AUTOR PROJEKTU UVĚDOMUJE MOŽNÉ NEPŘEDPOKLÁDANÉ KOLIZE NAVRHOVANÉHO STAVU SE SKUTEČNÝM PROVEDENÍM STAVBY. POKUD TAKOVÉTO SKUTEČNOSTI NASTANOU,BUDOU ŘEŠENY V RÁMCI AUTORSKÉHO DOZORU VE SPOLUPRÁCI SE ZHOTOVITELEM A TDI. AUTOR PROJEKTU SI DÁLE VYMIŇUJE MOŽNÉ ZMĚNY PROJEKTU VYVOLANÉ ZVYKLOSTMI DODAVATELE A VÝSLEDKY STAVEBNĚ TECHNICKÝCH PRUZKUMŮ.

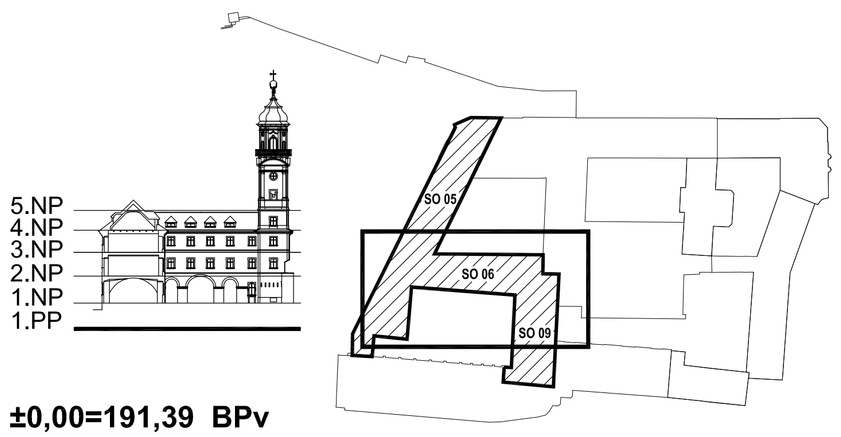

±0,00=191,39 BPv

1.	Zapracování připomínek uživatele	11/2011	K.Daněk	
Změna:	Název změny	Datum:	Proved:	Podpis:

Objednatel:
Národní knihovna České republiky
Klementinum 190
110 00, Praha 1

METROPROJEKT Praha a.s.
I.P.Pavlova 2/1786, 120 00 Praha 2
Generální ředitel: Ing.David Krása
sekretariát tel.: +420 296 154 105 fax: +420 296 325 153
www.metroprojekt.cz e-mail: metroprojekt@metroprojekt.cz

Souprava č.:

HIP: Podpis:
Ing. arch. Hana Vermachová

Stupeň: **DVZ**

Název a účel díla:
Revitalizace areálu Klementina
dokumentace pro výběr zhotovitele

Zpracovatelský útvar: **80**

Vedoucí útvaru: Podpis:
Ing. Miroslav Novák

Název části díla:
SO 05, 06, 09
Zdravotně technické instalace

F 09.02

Odpovědný projektant: Podpis:
K. Daněk

Vypracoval: Podpis:
K. Daněk

Název přílohy:
Půdorys 1.PP část 2 - vodovod

Změna: **0**

Číslo příl.: **033**

Skart. znak:	V20/2031	Datum:	05/2010
Počet formátů:	10 x A4	Měřítko:	1:100

Identifikační číslo dokumentu: 08 4914 006 02 09 02